

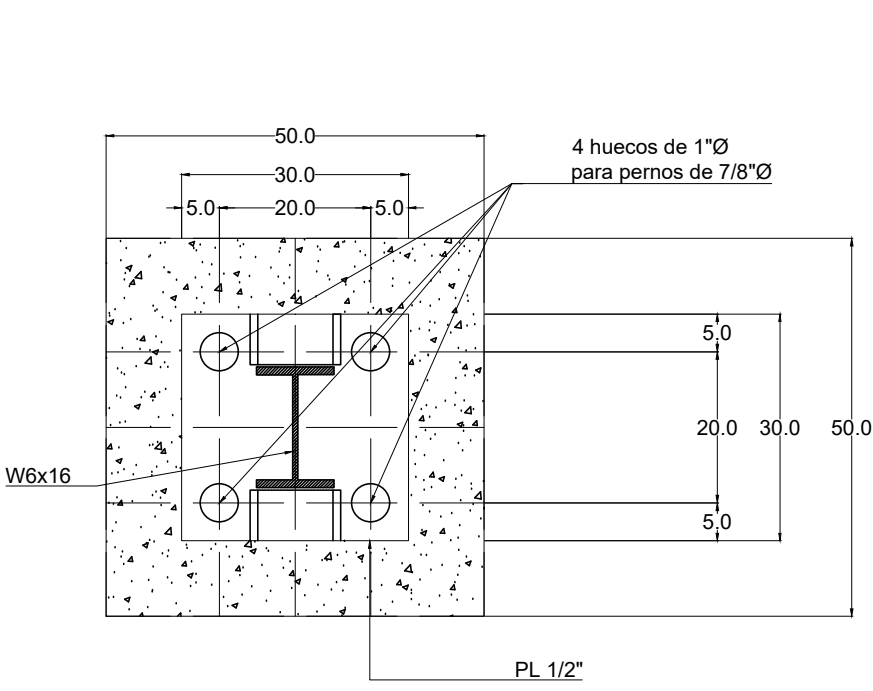


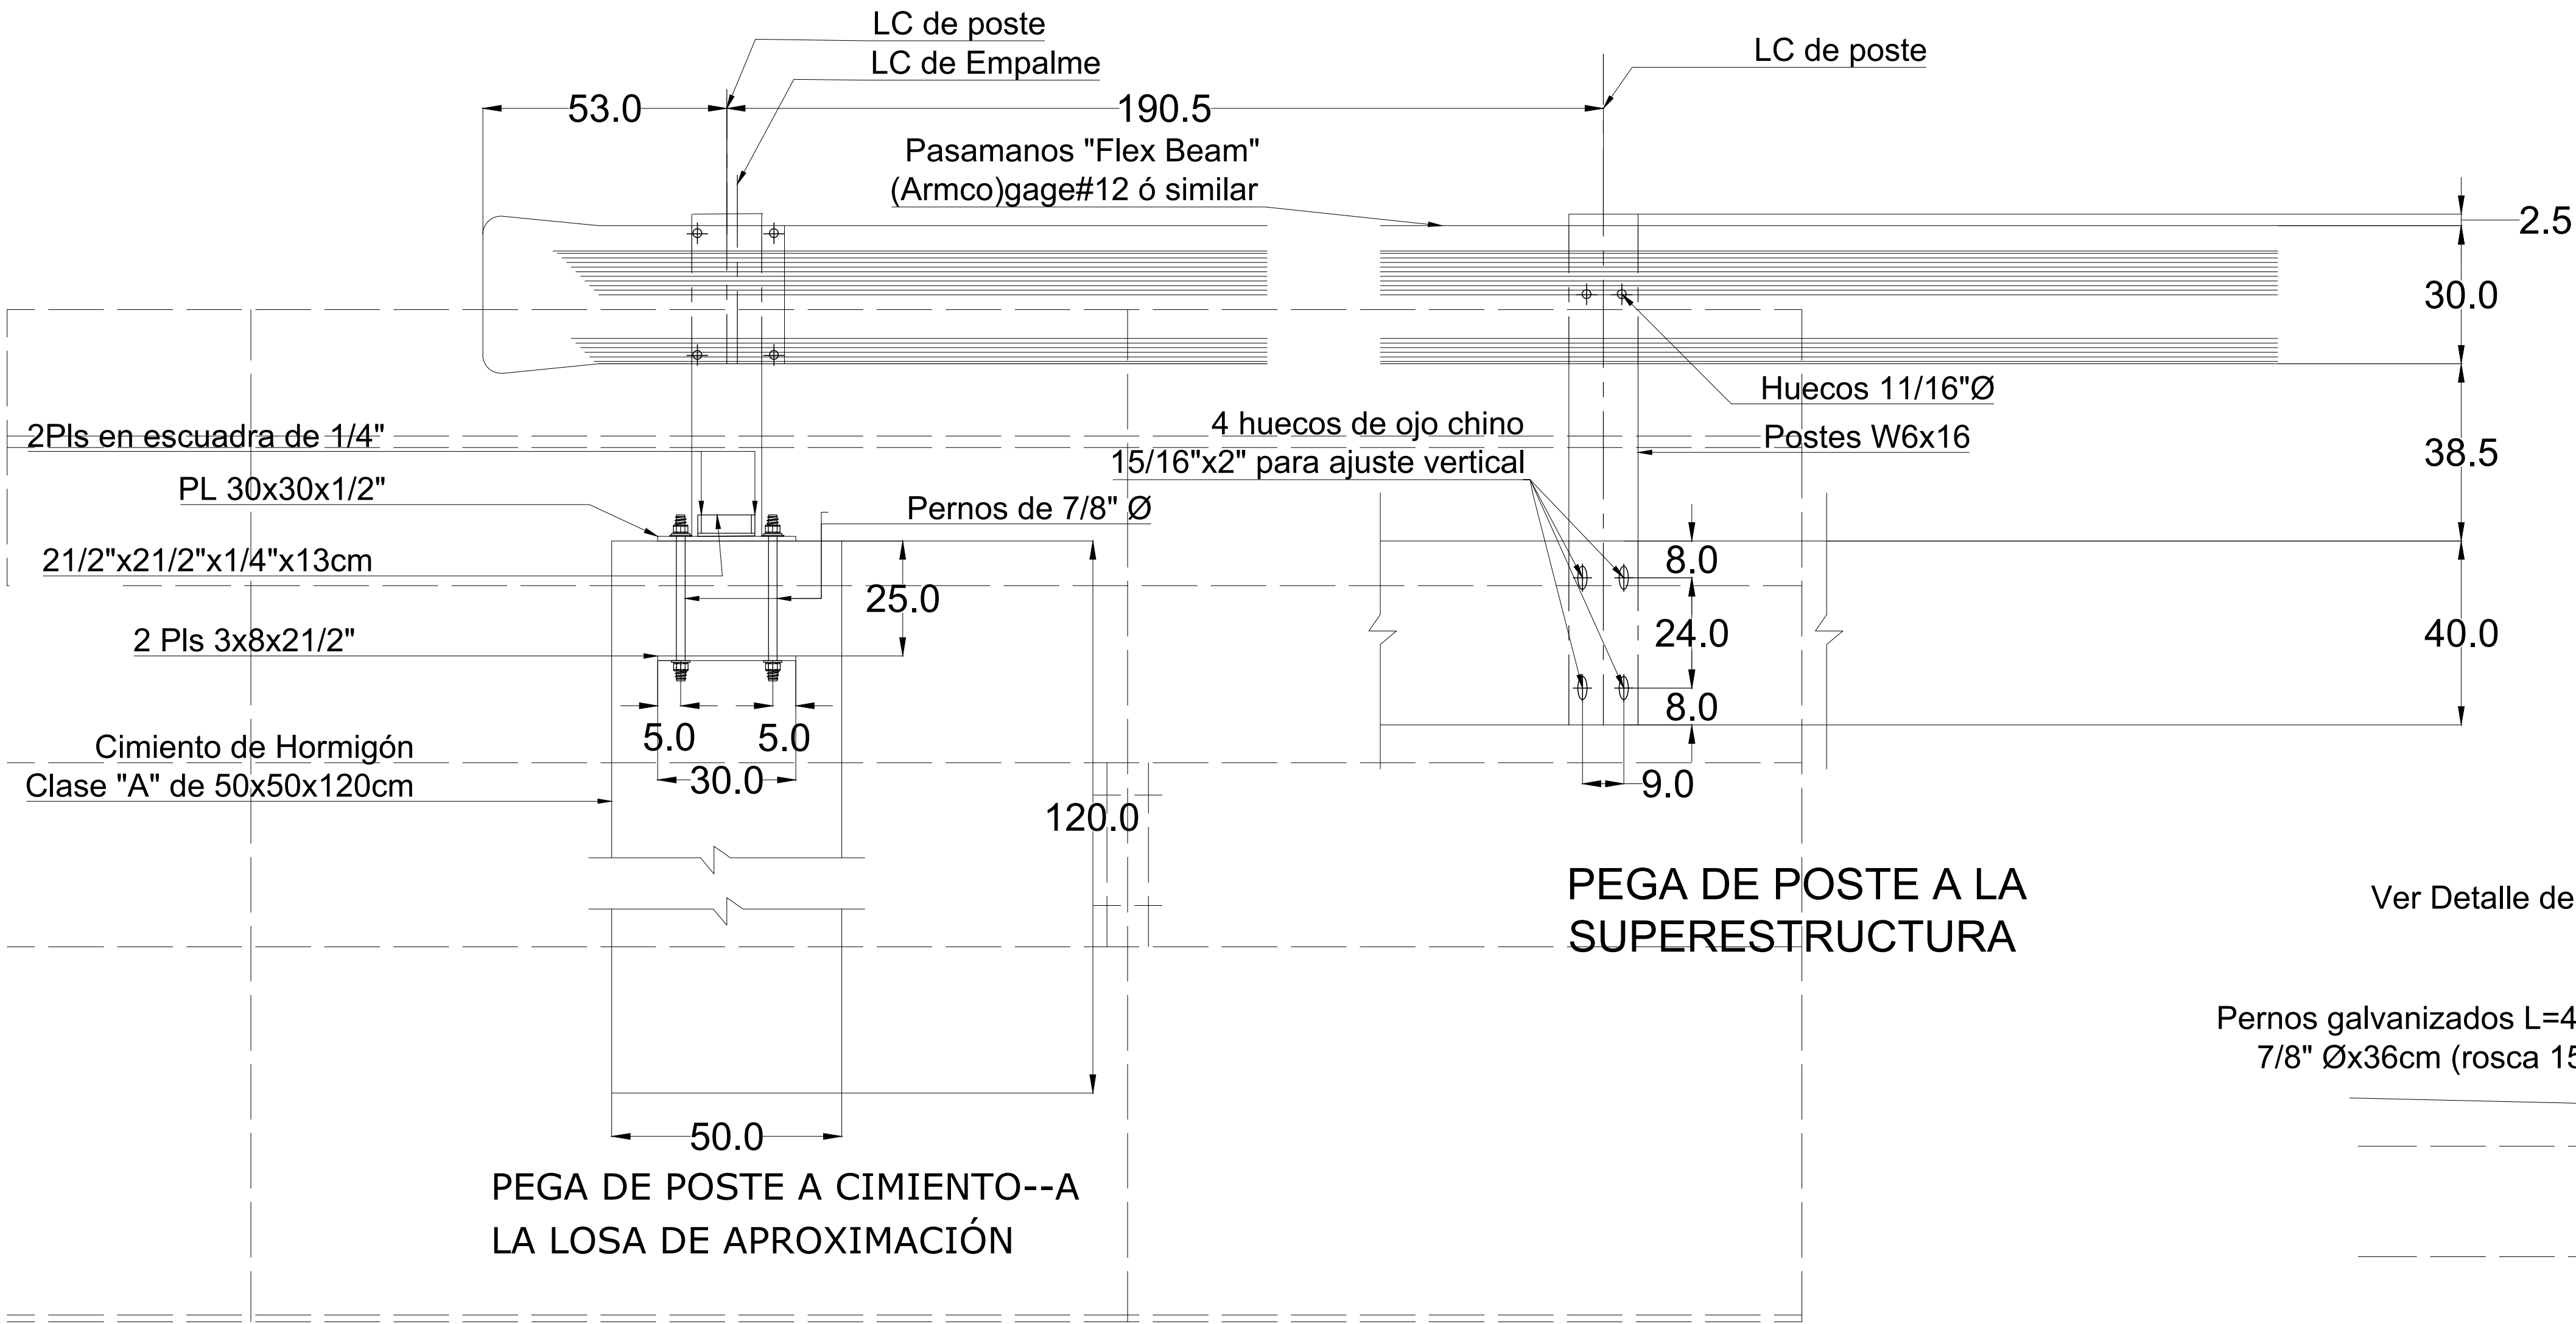


SECCIÓN F-F
ESCALA 1:10

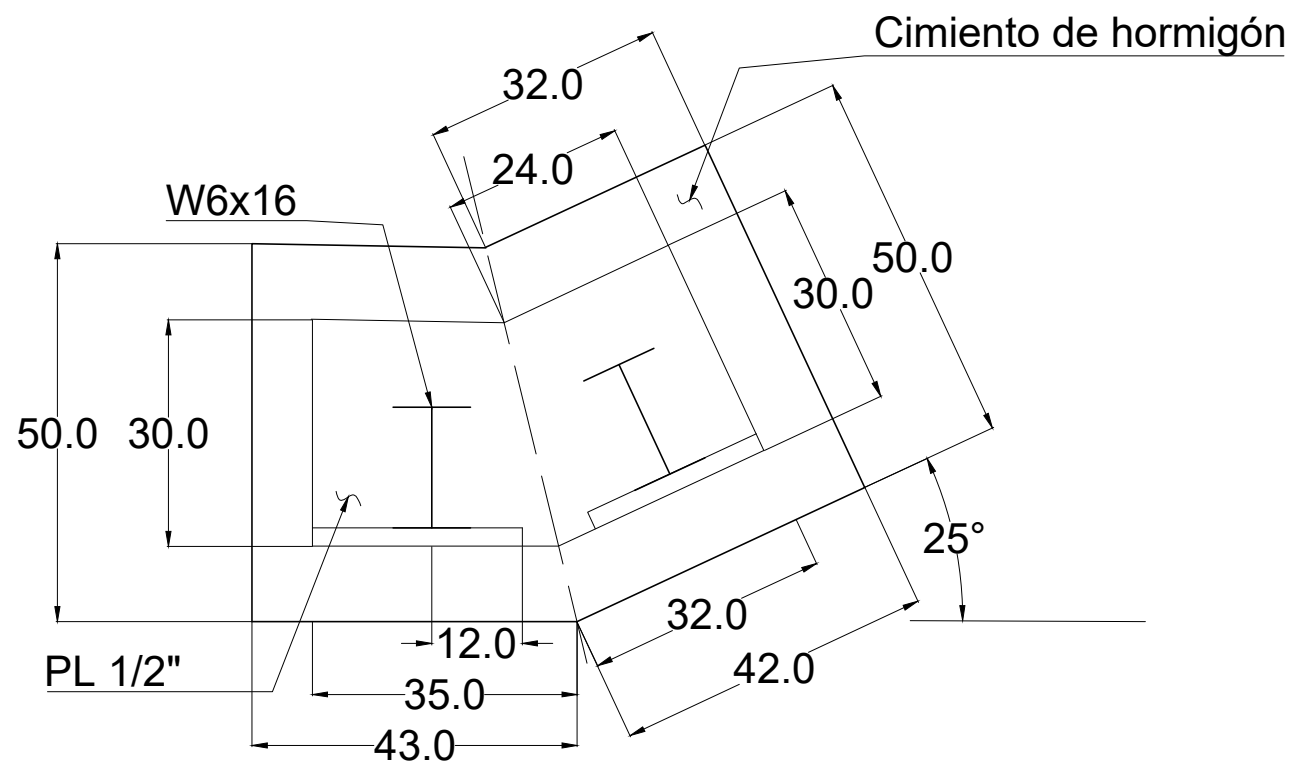


DETALLE "G"
ESCALA 1:10


ELEVACIÓN DE LA BARANDA
ESCALA 1:10

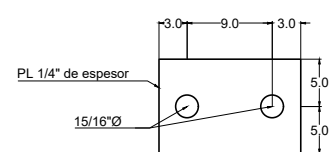



ELEVACIÓN DE LA BARANDA
ESCALA 1:10

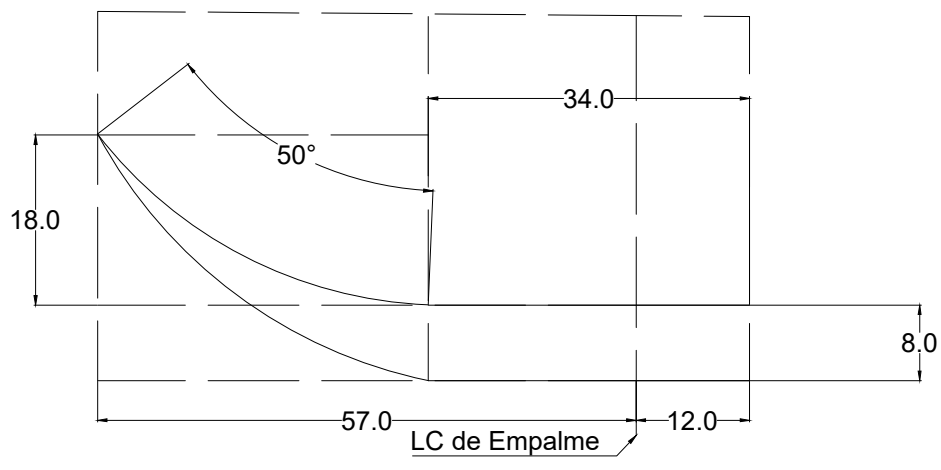


ELEVACIÓN DE LA BARANDA
ESCALA 1:10

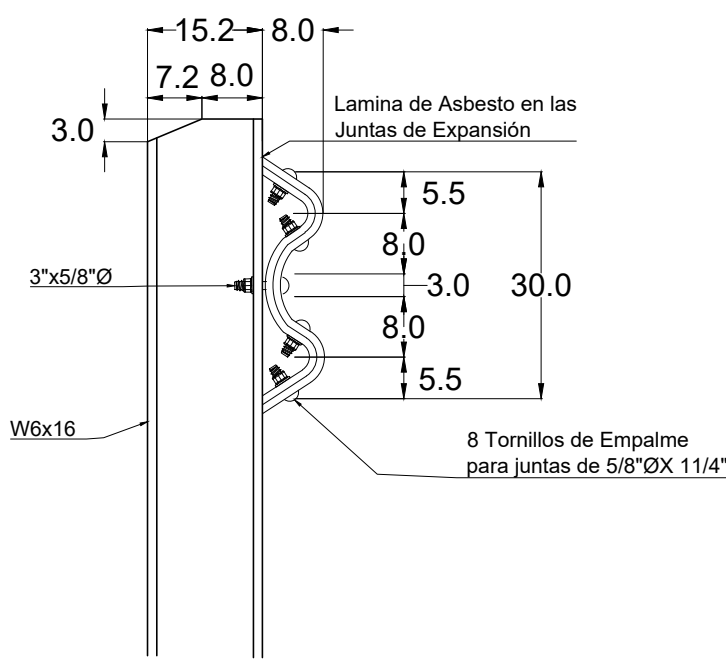


EMPALME DE LA BARANDA
ESCALA 1:10

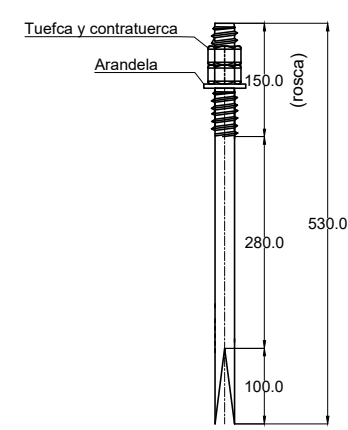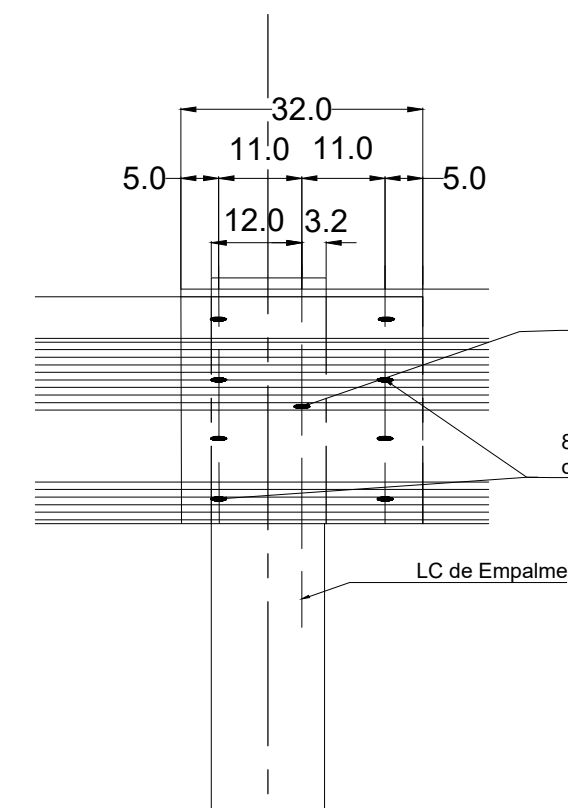


PERNO DE
ANCLAJE

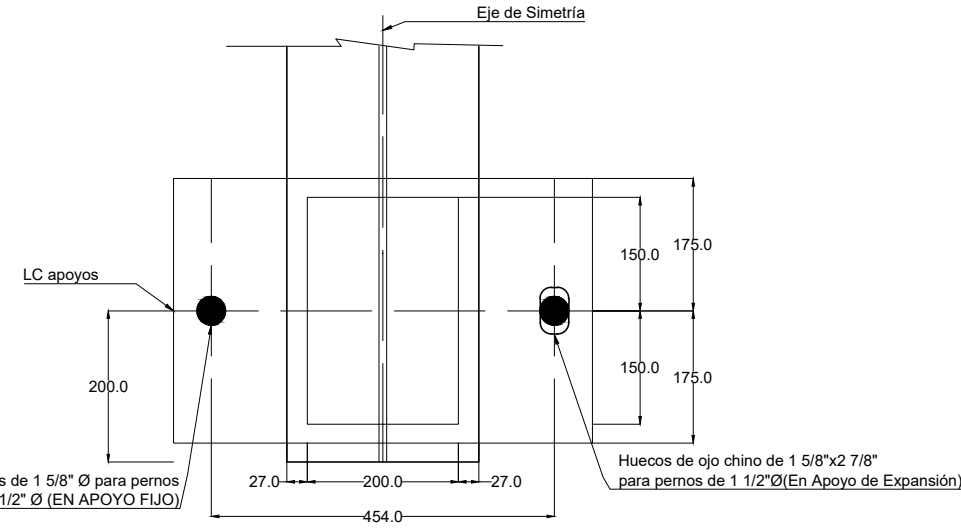


PLANTA

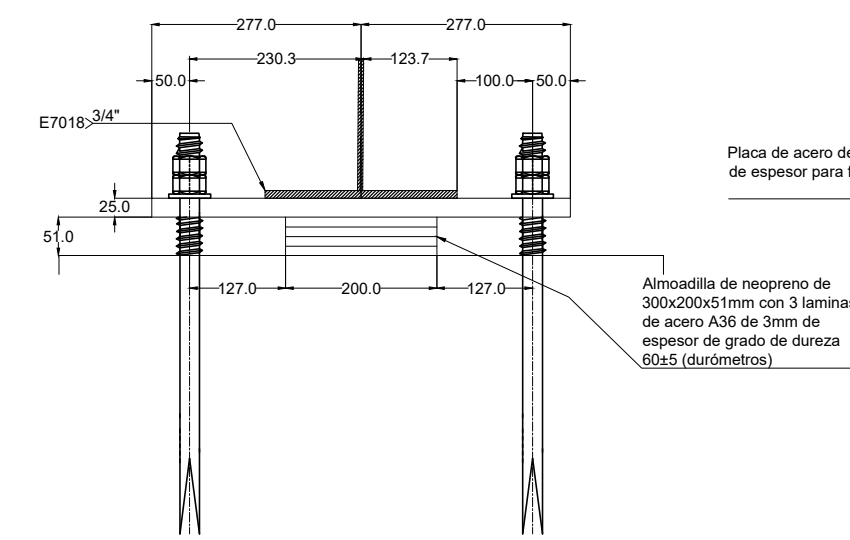

ELEVACIÓN

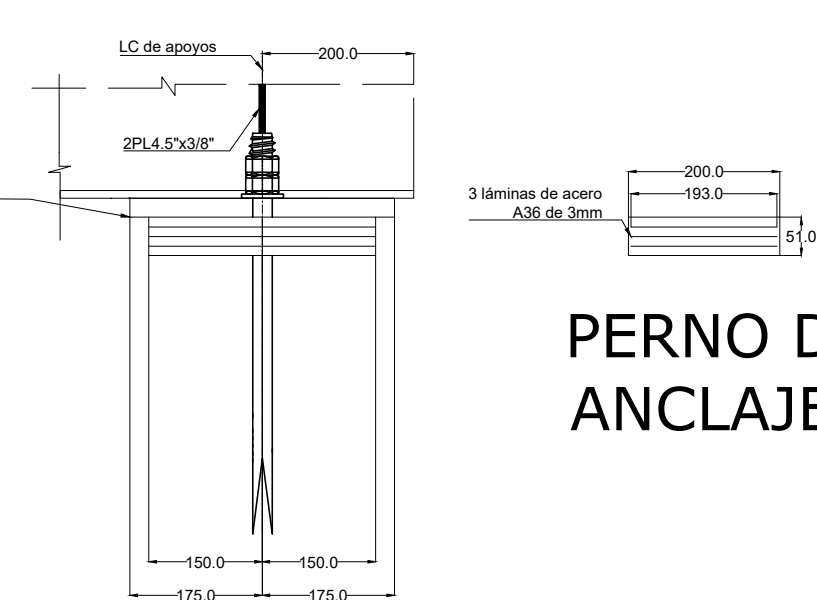

SECCIÓN

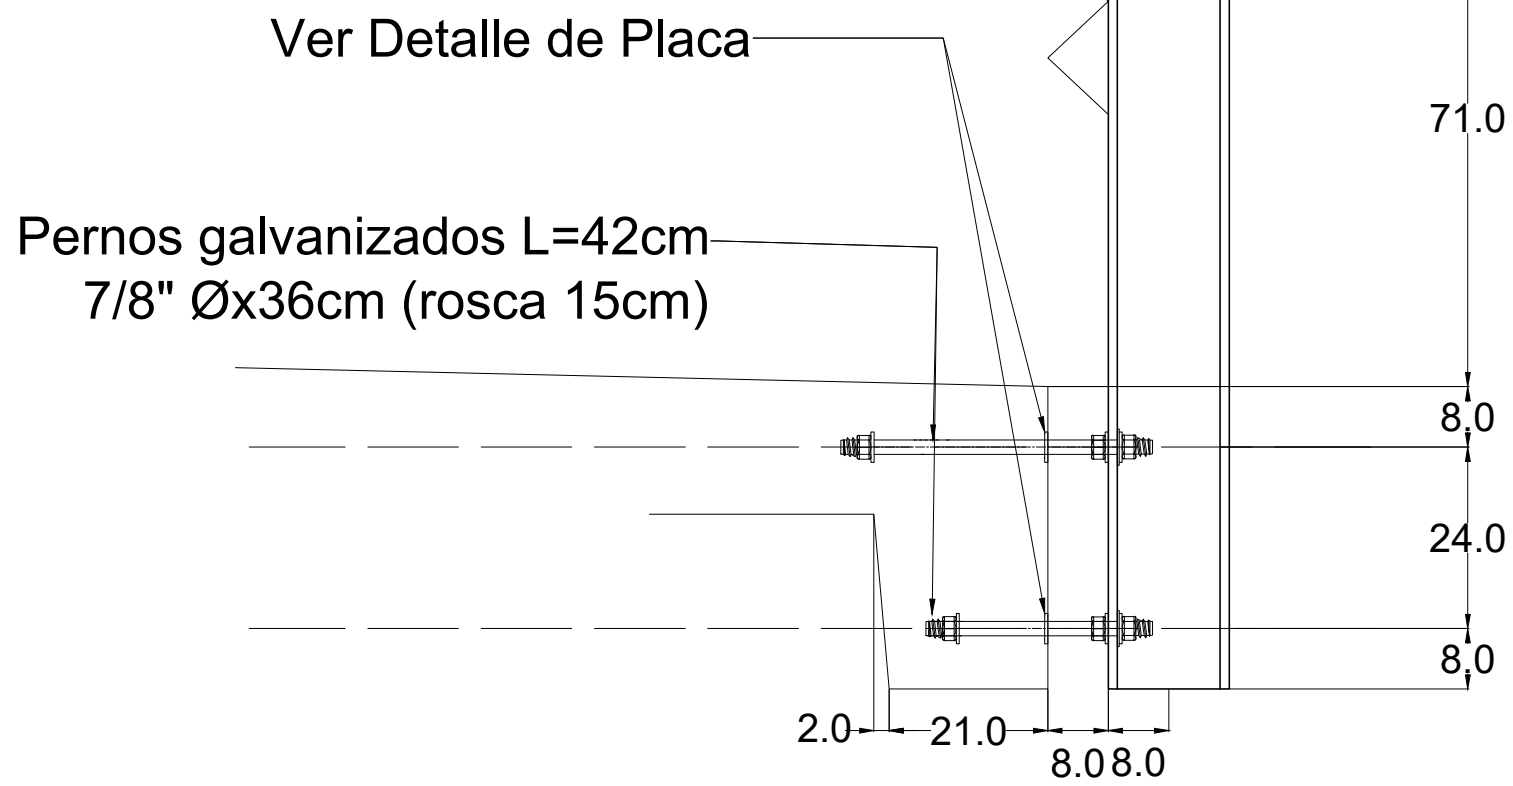

ELEVACIÓN DE LA BARANDA
ESCALA 1:10

ELEVACIÓN DE LA BARANDA EN MM
ESCALA 1:10

Proyecto
Puente Patas Negras

Propietario
**Concejo Municipal de
Tucurrique.**



Ubicación
**Cartago, Jimenez,
Tucurrique.**

Profesional Responsable: Administración
Alonso Alvarado Calvo

Profesional Responsable: Dirección Tecnica
Alonso Alvarado Calvo

Contenido
**Plano Constructivo
General**

Escala	Fecha	Lamina
Indicada	26/11/2019	3/4